


# Karplan Landanlegget. August 2024

Ansvarlig	Vannkvalitet	Kar/rom nr.	Antall kar	Diam. / L x B	Kardybde	Produksjonsvolum	Tårn-sil	Bunn-sil	Nedkjølt-vann	Lys-styring	Min. vekt (g)	Maks vekt (g)	Kommentar		
Fløy A	Svenn Rune Hansen	Sjø- og ferskvann	A7-10	4	133	125	1600		x		2	2000	Gangen		
			A11-16	6	61	60	155		x		Romnivå	0,3	100		
			A29-37	9	159	53	943 /218	x			-			Krabbekar	
			Luselab	Luselaben er ikke i drift. Luseforsøk gjennomføres på Fiskehelselaboratoriet								-			
			Algerom	12	61	60	155		x		-				
Fløy B	Svenn Rune Hansen	Sjø- og ferskvann	B101	Renoveres											
			B102												
			B104												
			B105												
			B107												
Fløy C	Bjørk Hay	Ferskvann	C1-7, 26-29	11	154x152	90	1200/1600		x		Karnivå	2	1000		
			C8, 9, 11, 12, 14, 15	6	125	100	490/981		x			5	1000		
			C10, 13, 16-25	12	115	80	600/700	x				0,1	500		
			C61-71	11	103x103	26	200/260	x				0,1	5		
			C72-77	6	70	46	130/170	x				0	100		
Fløy D	Eirik Mack Eilertsen	Sjø- og ferskvann	D103	6	101	80	500		x		Romnivå	0	300		
			D101	Respirasjonskammer og svømmetunell									x		
			D107	9	70	46	150	x		x		0	100		
Fløy E	Eirik Mack Eilertsen	Sjø- og ferskvann	E100	2	300x100	40	1 500				Romnivå			Krabberenne	
			E101	6	101	80	500		x			30	1 000		
			E102	6	101	80	500		x			30	1 000		
			E103	6	101	80	500		x			30	1 000		
			E104	6	101	80	500		x			30	1 000		
			E105	12	101	80	500		x			30	1 000		
			E107	18	Inkubatorer		2		x	x		30	200		
			E108	6	80	65	300		x			30	200		
			E109	4	101	80	500		x	x		30	200		
			E110	13	80	65	300	x	x			0	200		
Fløy G	Svenn Rune Hansen	Ferskvann	G3-9, 11	8	202	115	3 500		x		Naturlig lys	30	1 200		
			G14	1	173	100	1000/2000		x			30	1 000		
			Krabberenne 3	1	370x70	56	1 400					100	3 000	Overløp	
Fløy G	Svenn Rune Hansen	Sjøvann	G10	1	500	190	30 000		x		Karnivå	100	1 200		
			G56	1	102	80	500		x			30	100		
			G57, 59	2	202	115	3 500		x			30	1 500		
			G58	1	500	130	20 000		x			100	12 000		
			G60-63	4	200	100	2 800		x			30	1 200		
			Krabberenne 1-2	2	290x100	40	1 000					100	3 000	Overløp	

Forsøksrom og kar tilpasses forsøk og avvik fra denne beskrivelsen kan derfor forekomme.

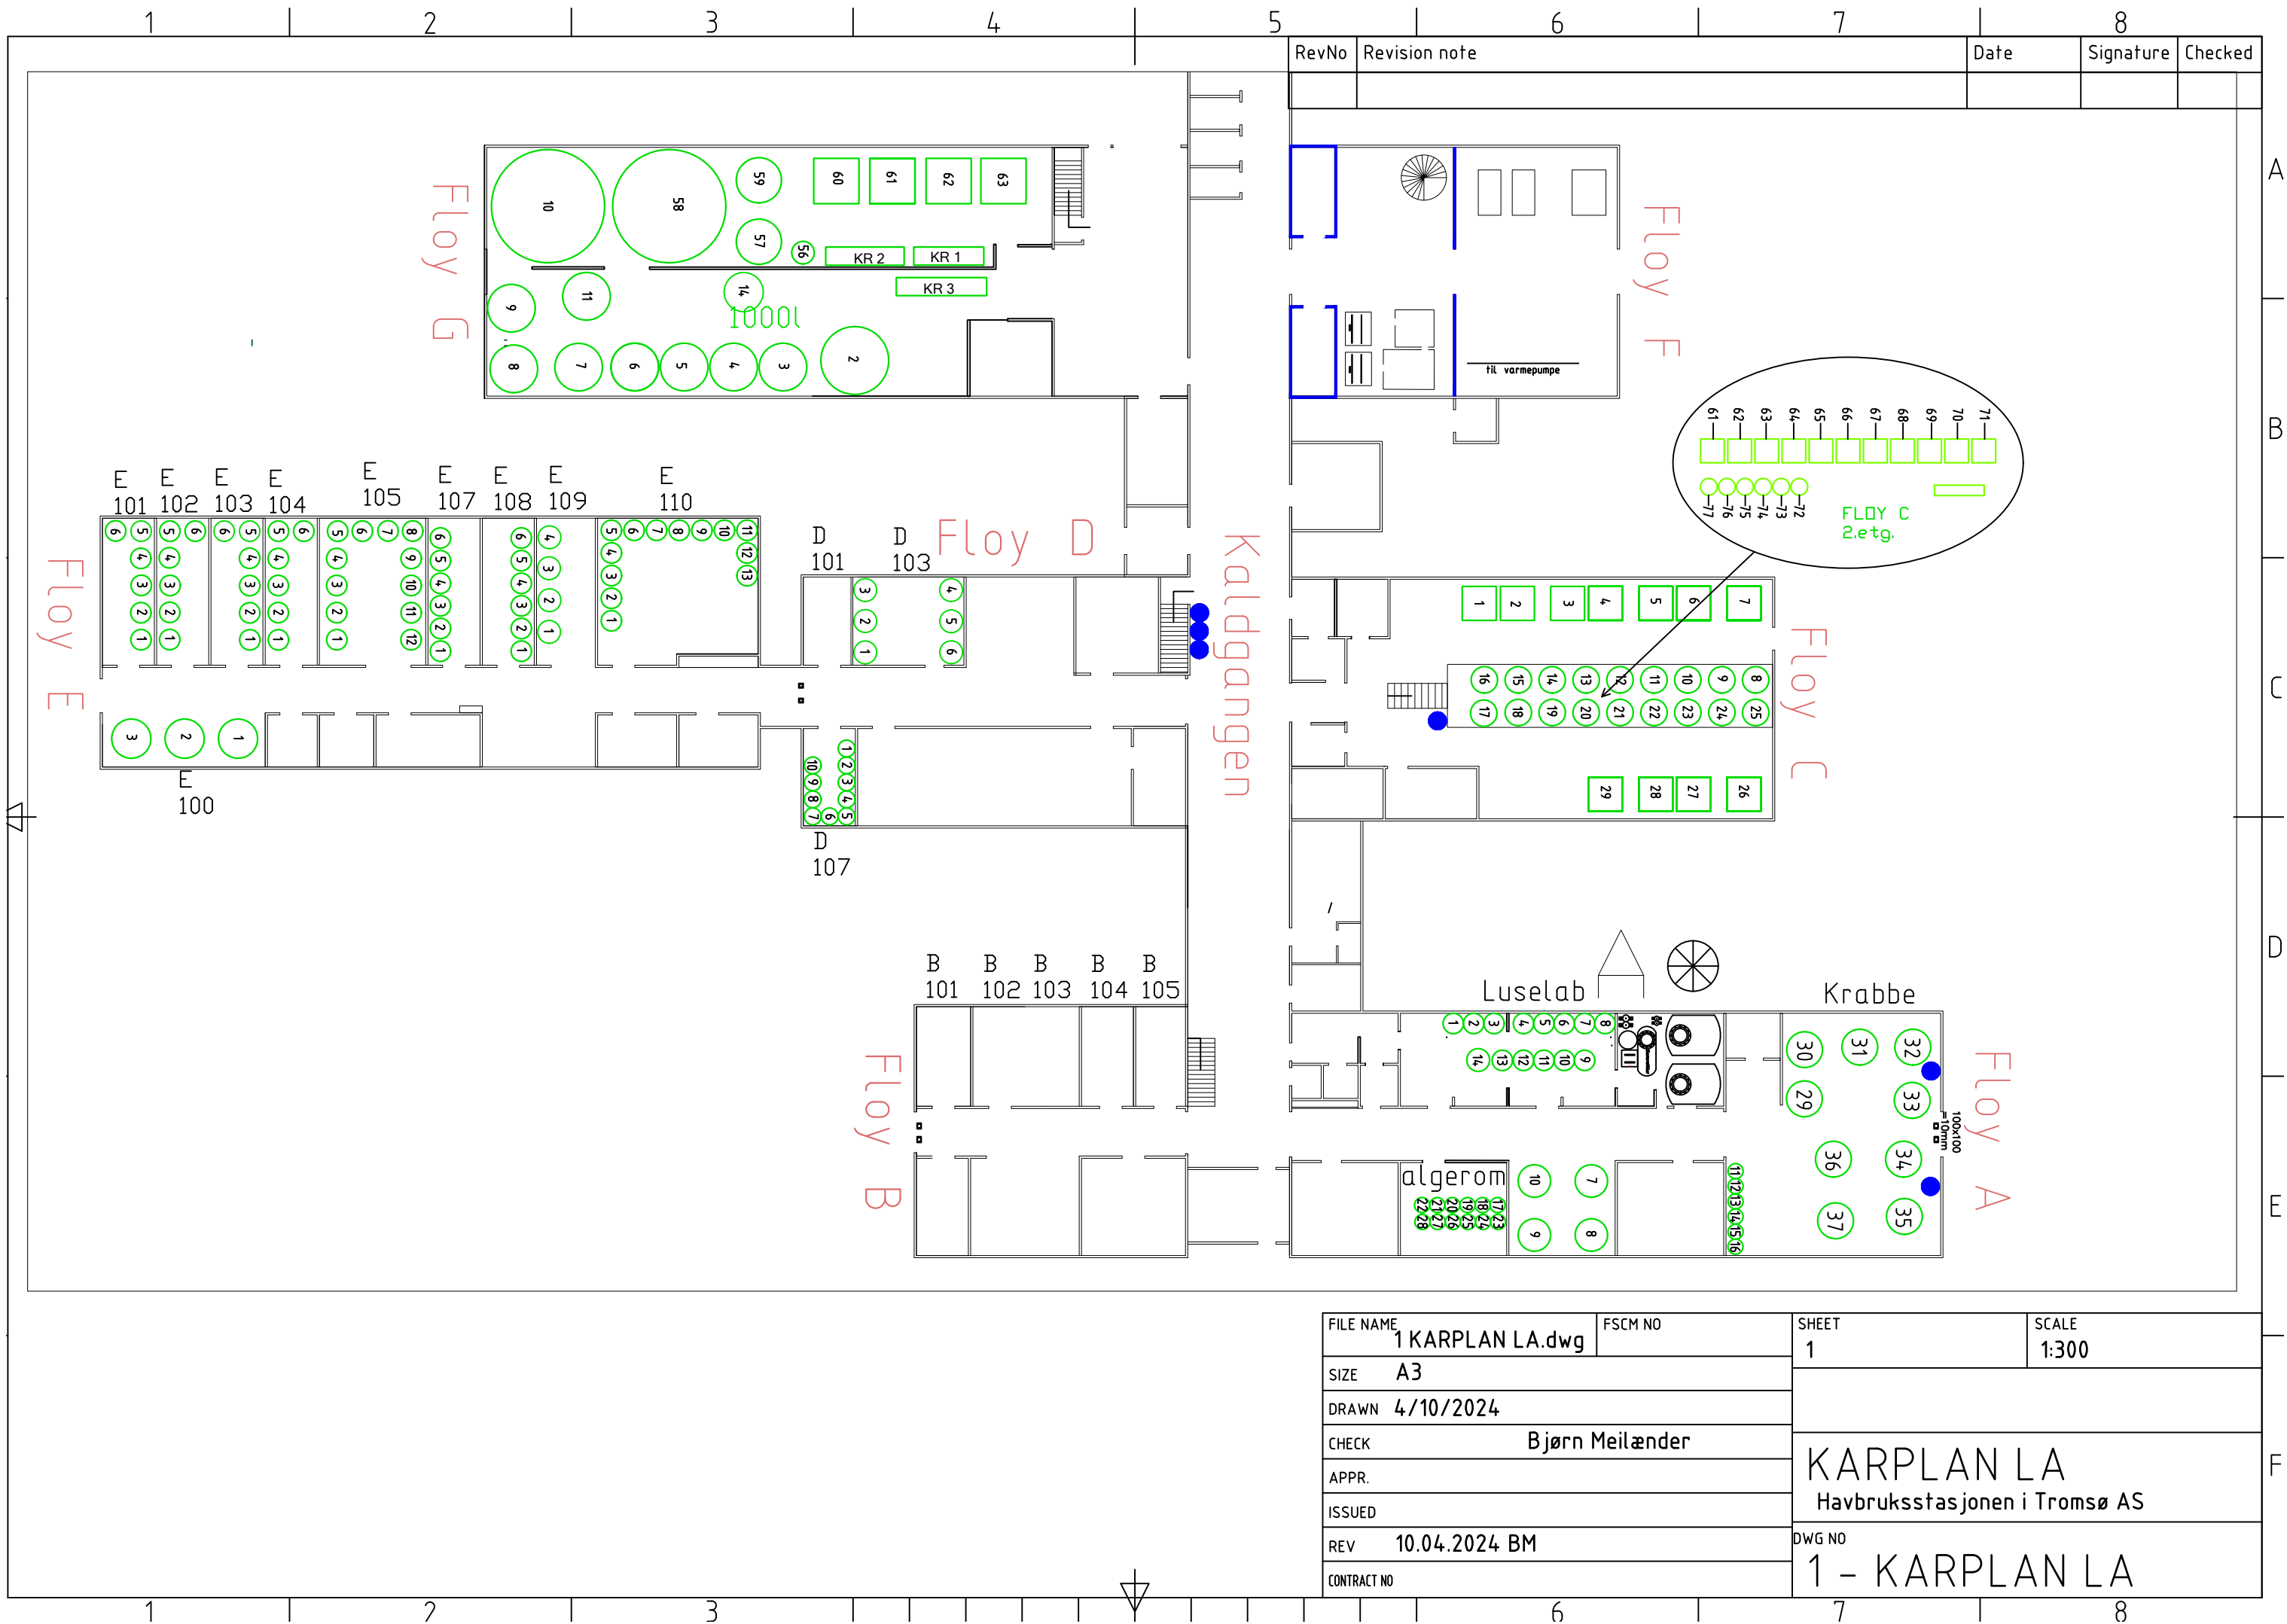

RevNo	Revision note	Date	Signature	Checked

FILE NAME	1 KARPLAN LA.dwg	FSCM NO	SHEET	1	SCALE	1:300
SIZE	A3	DRAWN	4/10/2024	<b>KARPLAN LA</b> Havbruksstasjonen i Tromsø AS DWG NO <b>1 - KARPLAN LA</b>		
CHECK	Bjørn Meilænder					
APPR.						
ISSUED						
REV	10.04.2024 BM					
CONTRACT NO						